



Dopravní značení
D3 0312/I KAPLICE NADRAŽÍ - NAŽIDLA
UZAVÍRKA III/00357 - aktualizace 1.2026


Zpracoval: Ředitelství silnic a dálnic ČR
Zhotovitel: MJI Roads s.r.o. Tel.: 602 147 130
Výpracoval: Karel Pekáček Dne: 5.6.2026 Verze: 1
Email: pekka@janev.cz Formát: A3 Počet listů: 1/2
Telefon: +420 777 227 534 Poznámky:



IP 22 (1)

Výnězda

50 s 20a - nové navržené plochodné DZ
B 20a - trvalé SDZ
MINO
VÝDEJ
STAVBY
E 13 - (1)

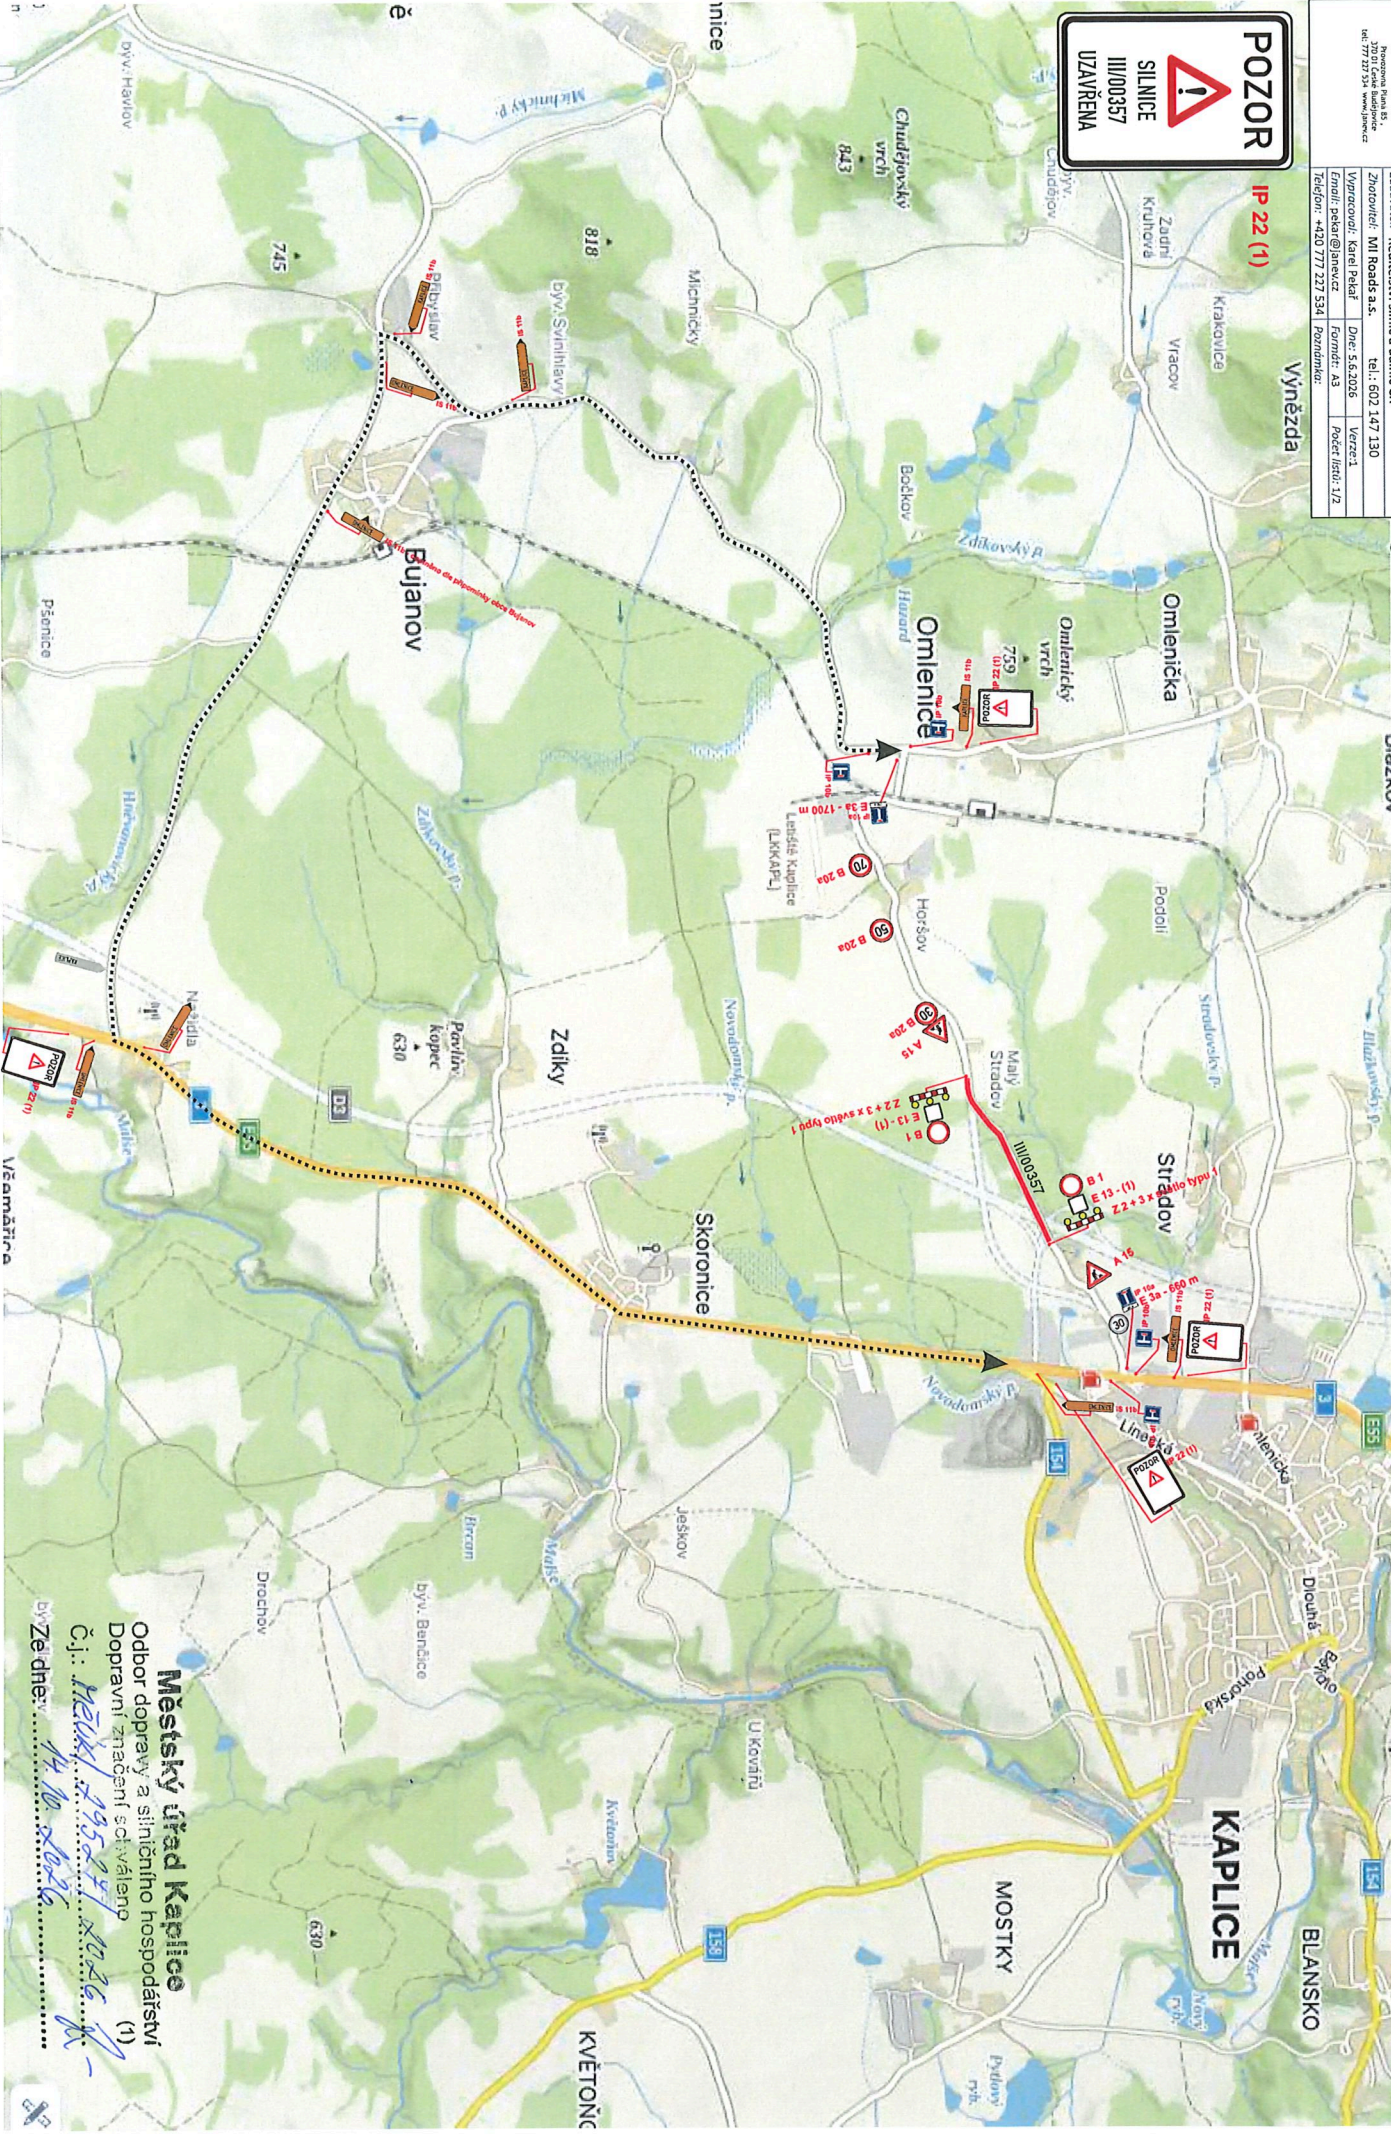

Městský úřad Kaplice

Odbor dopravy a státního hospodářství
Dopravní značení schváleno (1)

Č.j.: MěÚK/195.271/10.26

Ze dne: 14.10.2026



- E 13 - (2)** **UZAVŘENÍ PROSTORU**
- E 13 - (3)** **UZAVŘENÍ PROSTORU**
- E 13 - (1)** **UZAVŘENÍ PROSTORU**
- 30** **B 20a - nové navrhované přechodné DZ**
- 30** **B 20a - nové navrhované přechodné DZ**

JARNEY
Dopravní značení
Jaroměř - JARNEY
Čtyřpásmá 82
391 11 Písek nad Lužnicí
Poslední Písek B.3.
220 01 České Budějovice
tel: 725 25 56 web: jarney.cz

Dopravní značení
D3 0312/1 KAPLICE NÁDRAŽÍ - NAŽIDLA
uzavírka III/00357 - aktualizace r.2026

Zadavatel: Ředitelství silnic a dálnic ČR
Vypracoval: Marek Peláň
Email: pelan@jarney.cz
Formát: A3
Podíl listů: 2/2
Telefon: +420 777 227 534
Poslední aktualizace: