

Dopravné inženýrské opatření

REKONSTRUKCE MK DLUHOŠTĚ - KAMENICE

Zadavatel: Svietský stavební s.r.o., p. Michael Řepa, 727 967 736



Zpracoval: Jiří Kubeš ml. Dne: 24.09.2026

Email: technik@signistav.cz Poznámka:

Telefon: 702 100 810



UZAVŘENÝ ÚSEK
OBJÍZDNÁ TRASA

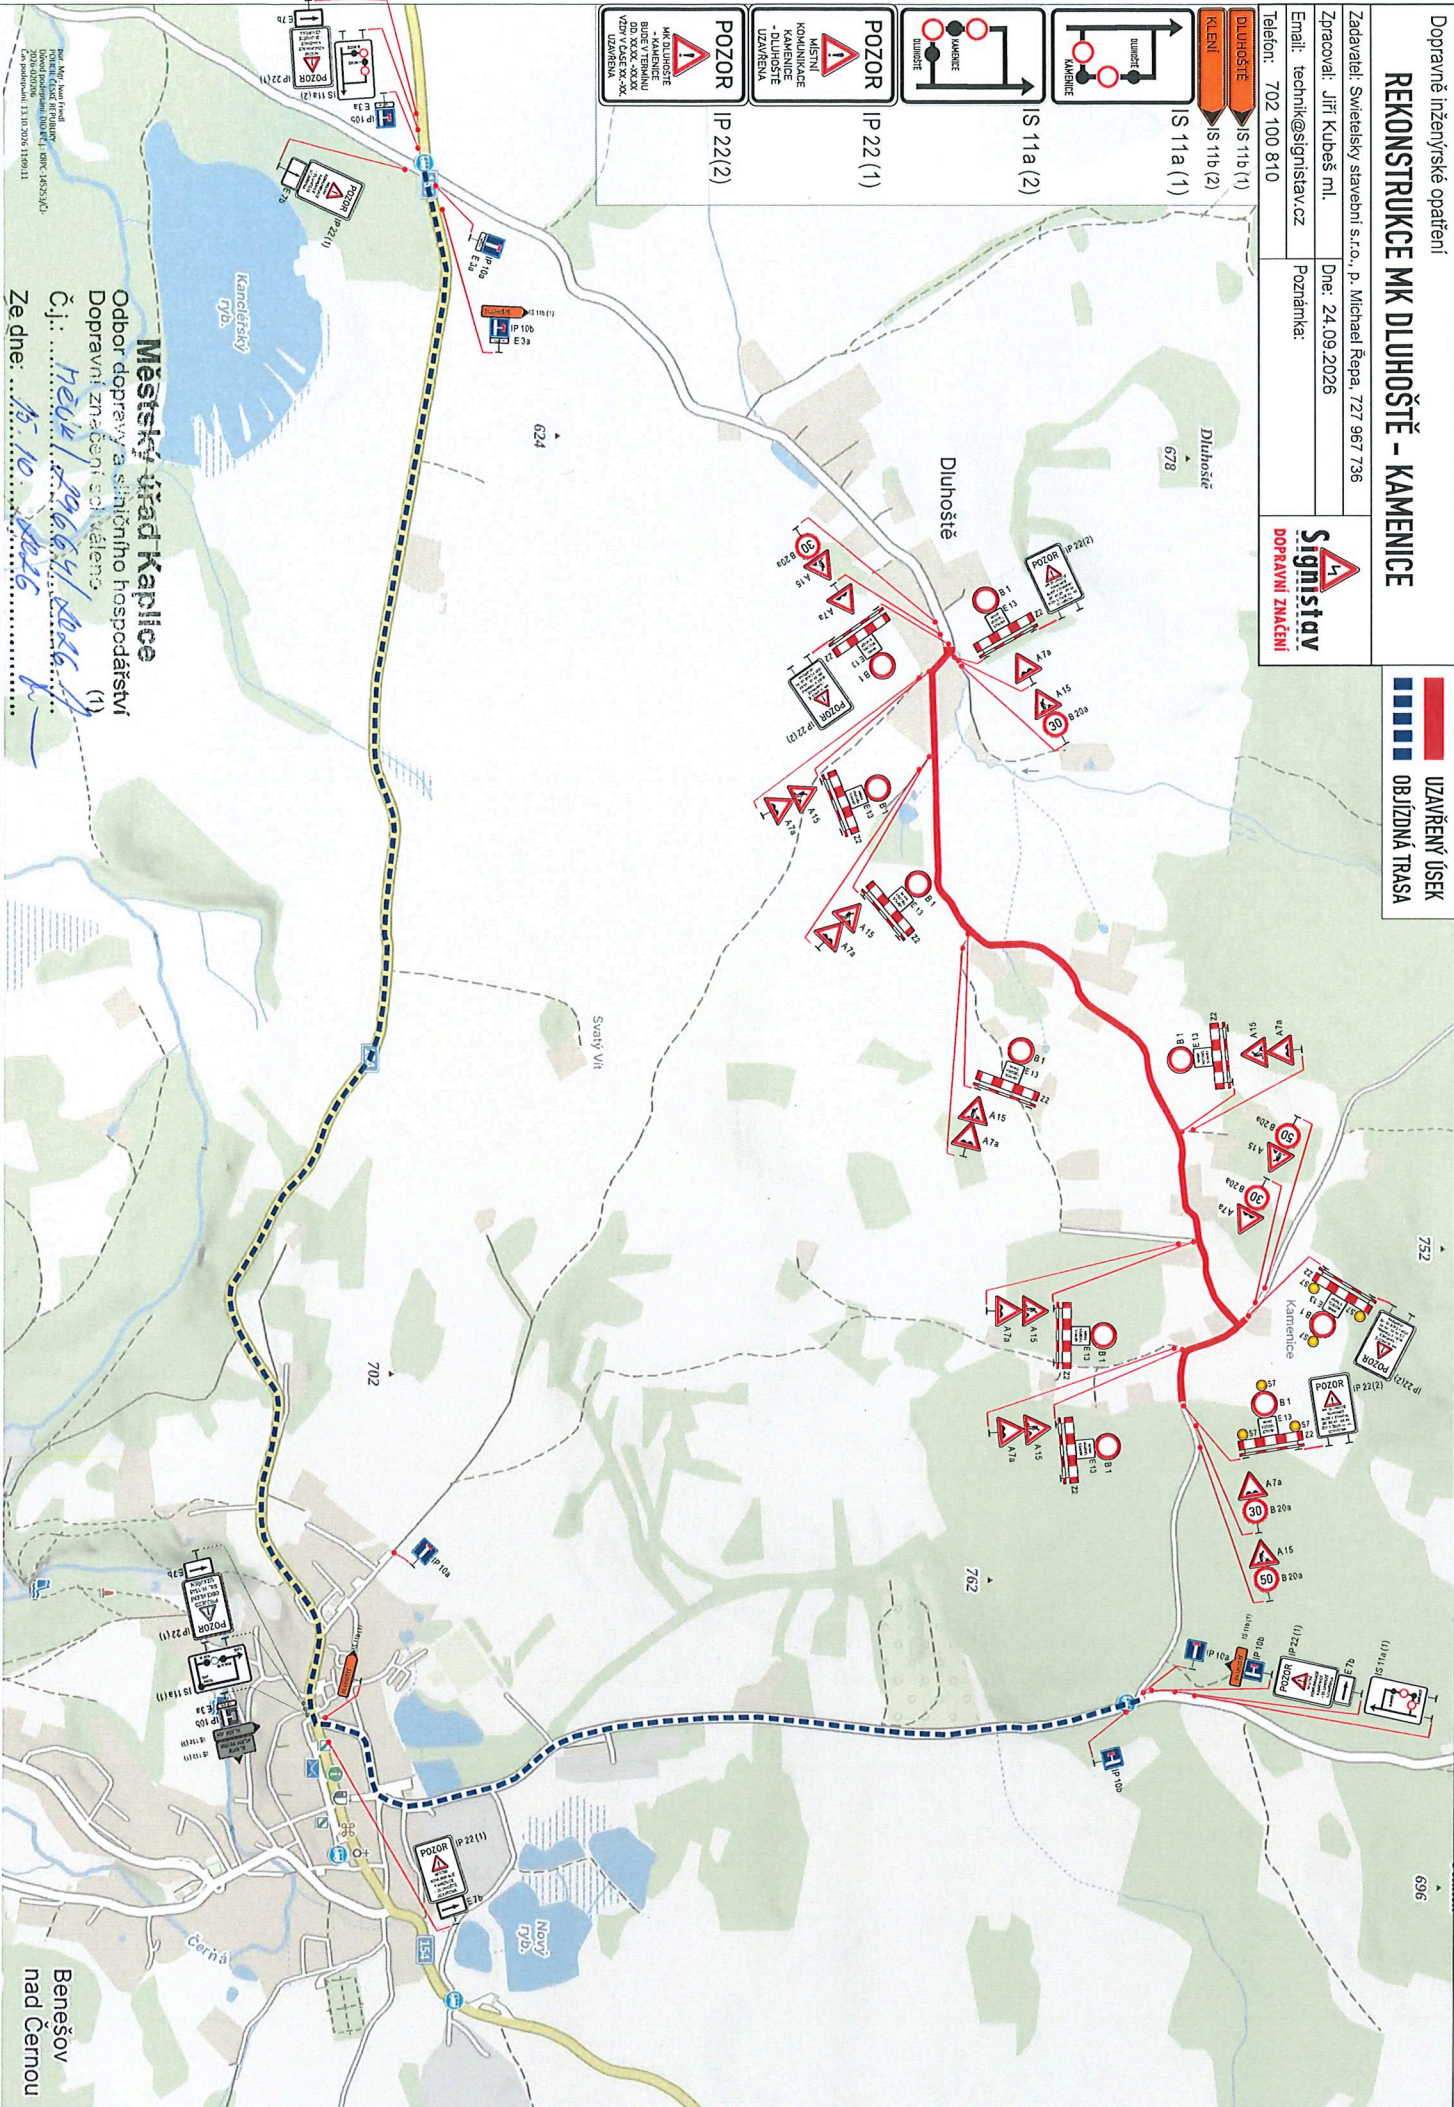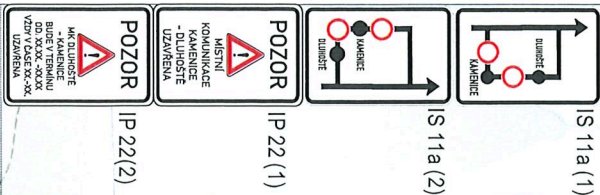

Městský úřad Kaplice

Odbor dopravy a silničního hospodářství
Dopravní značení sděleno: (1)

Č.j.: Hejk / 19.6.24 / 2026 / 1

Ze dne: 15.10.2026

Benešov nad Černou