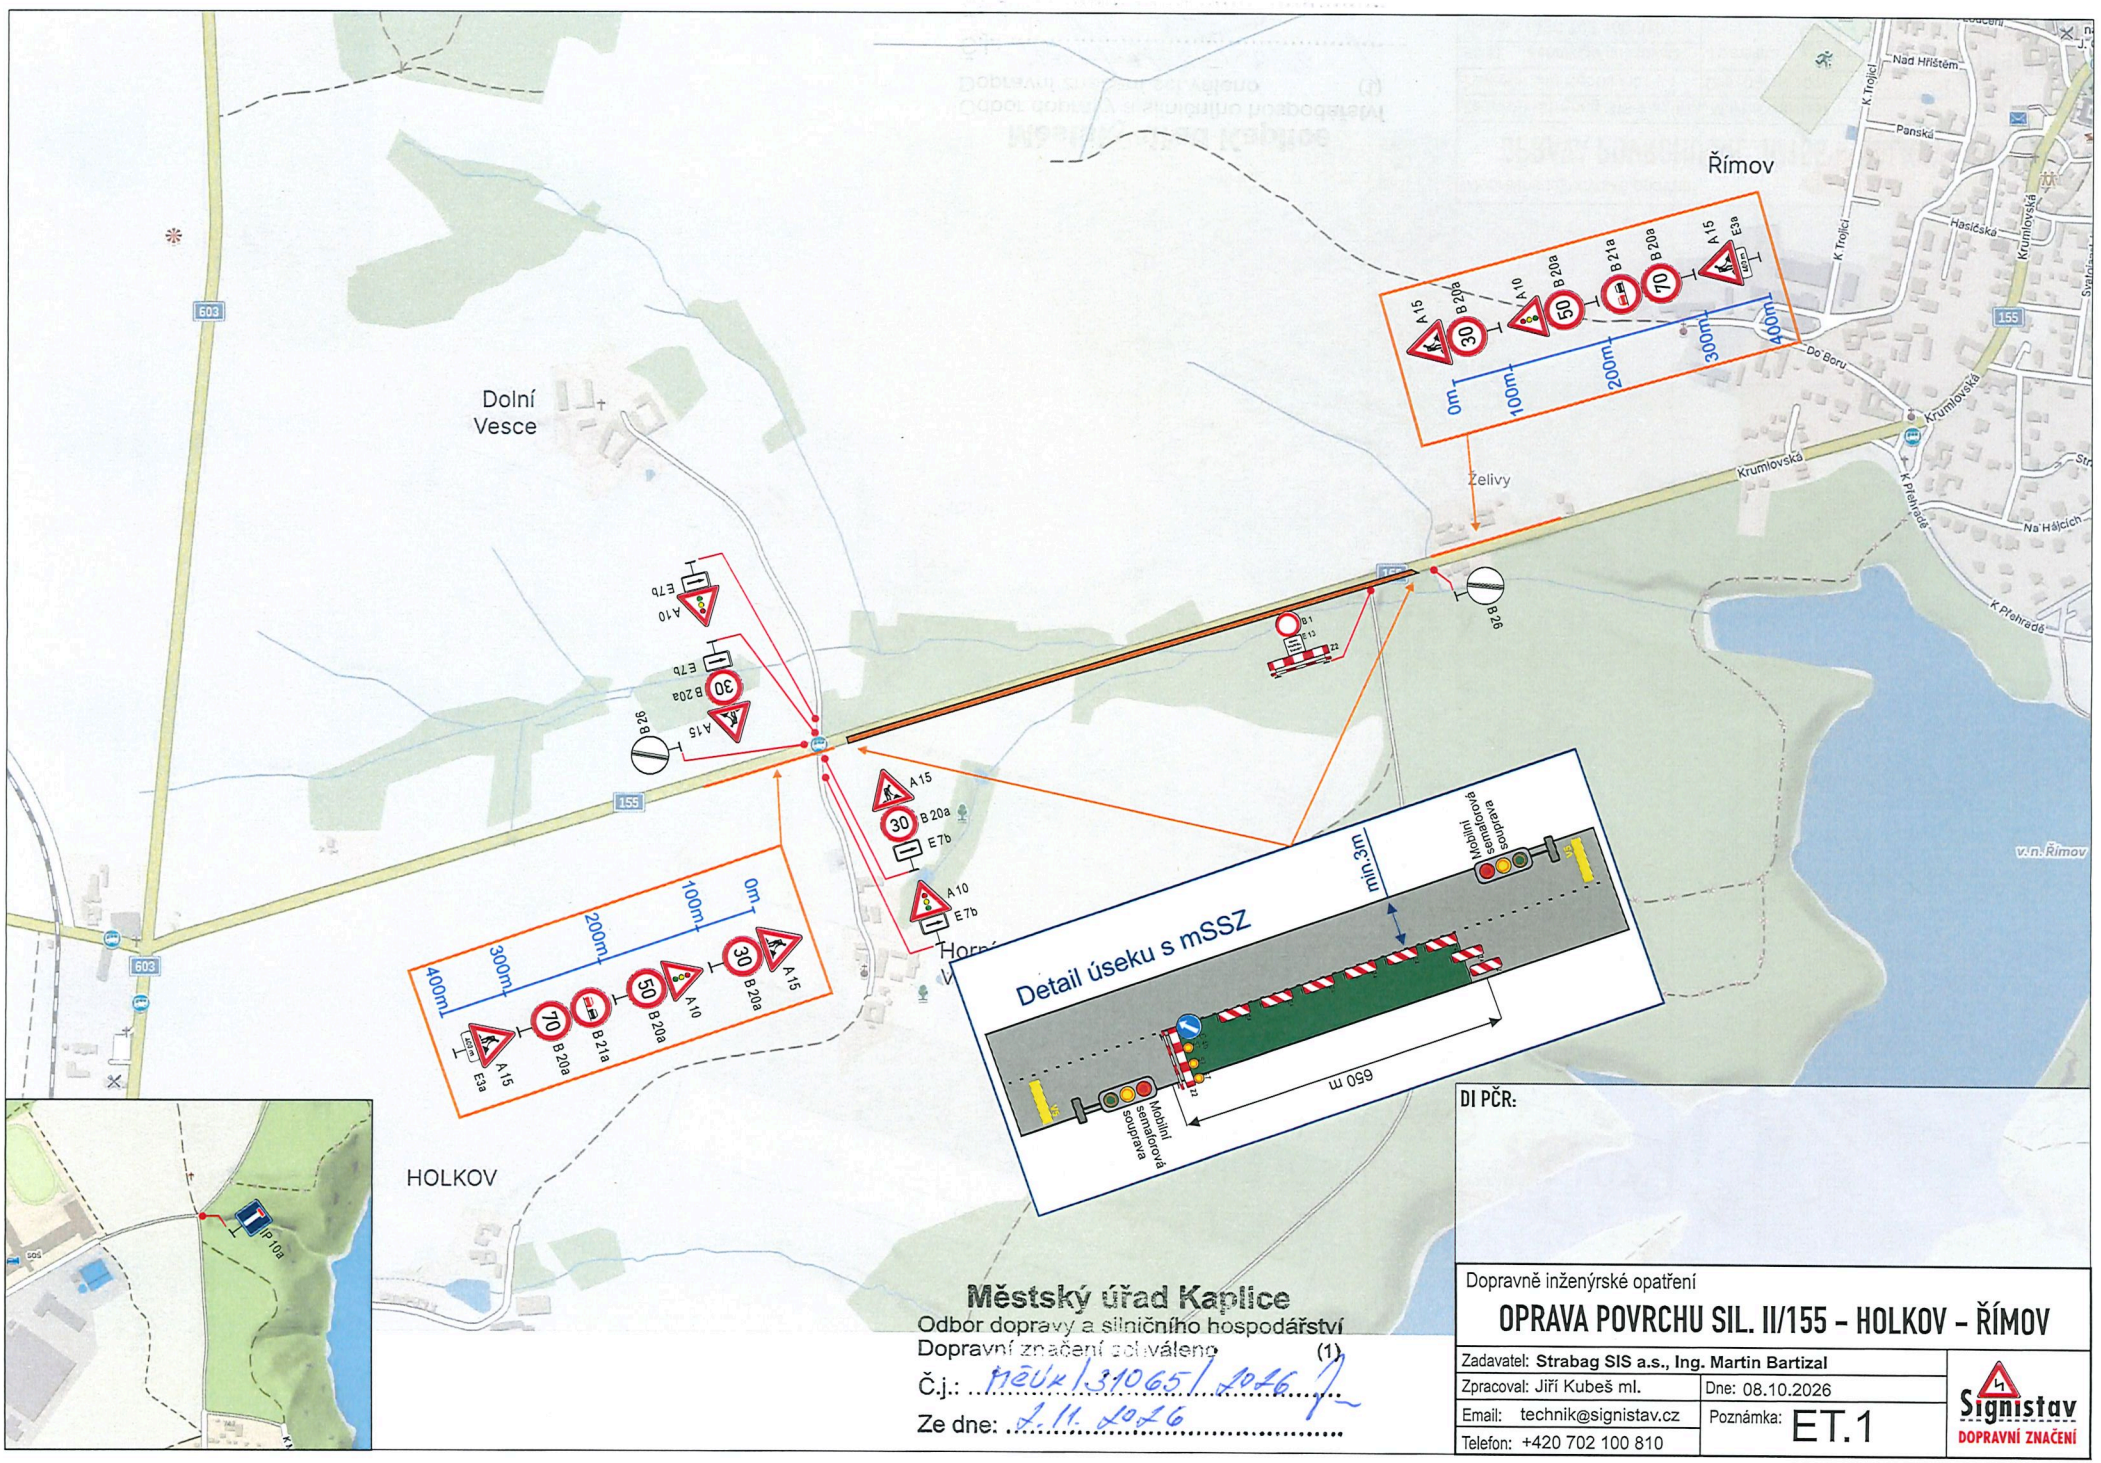
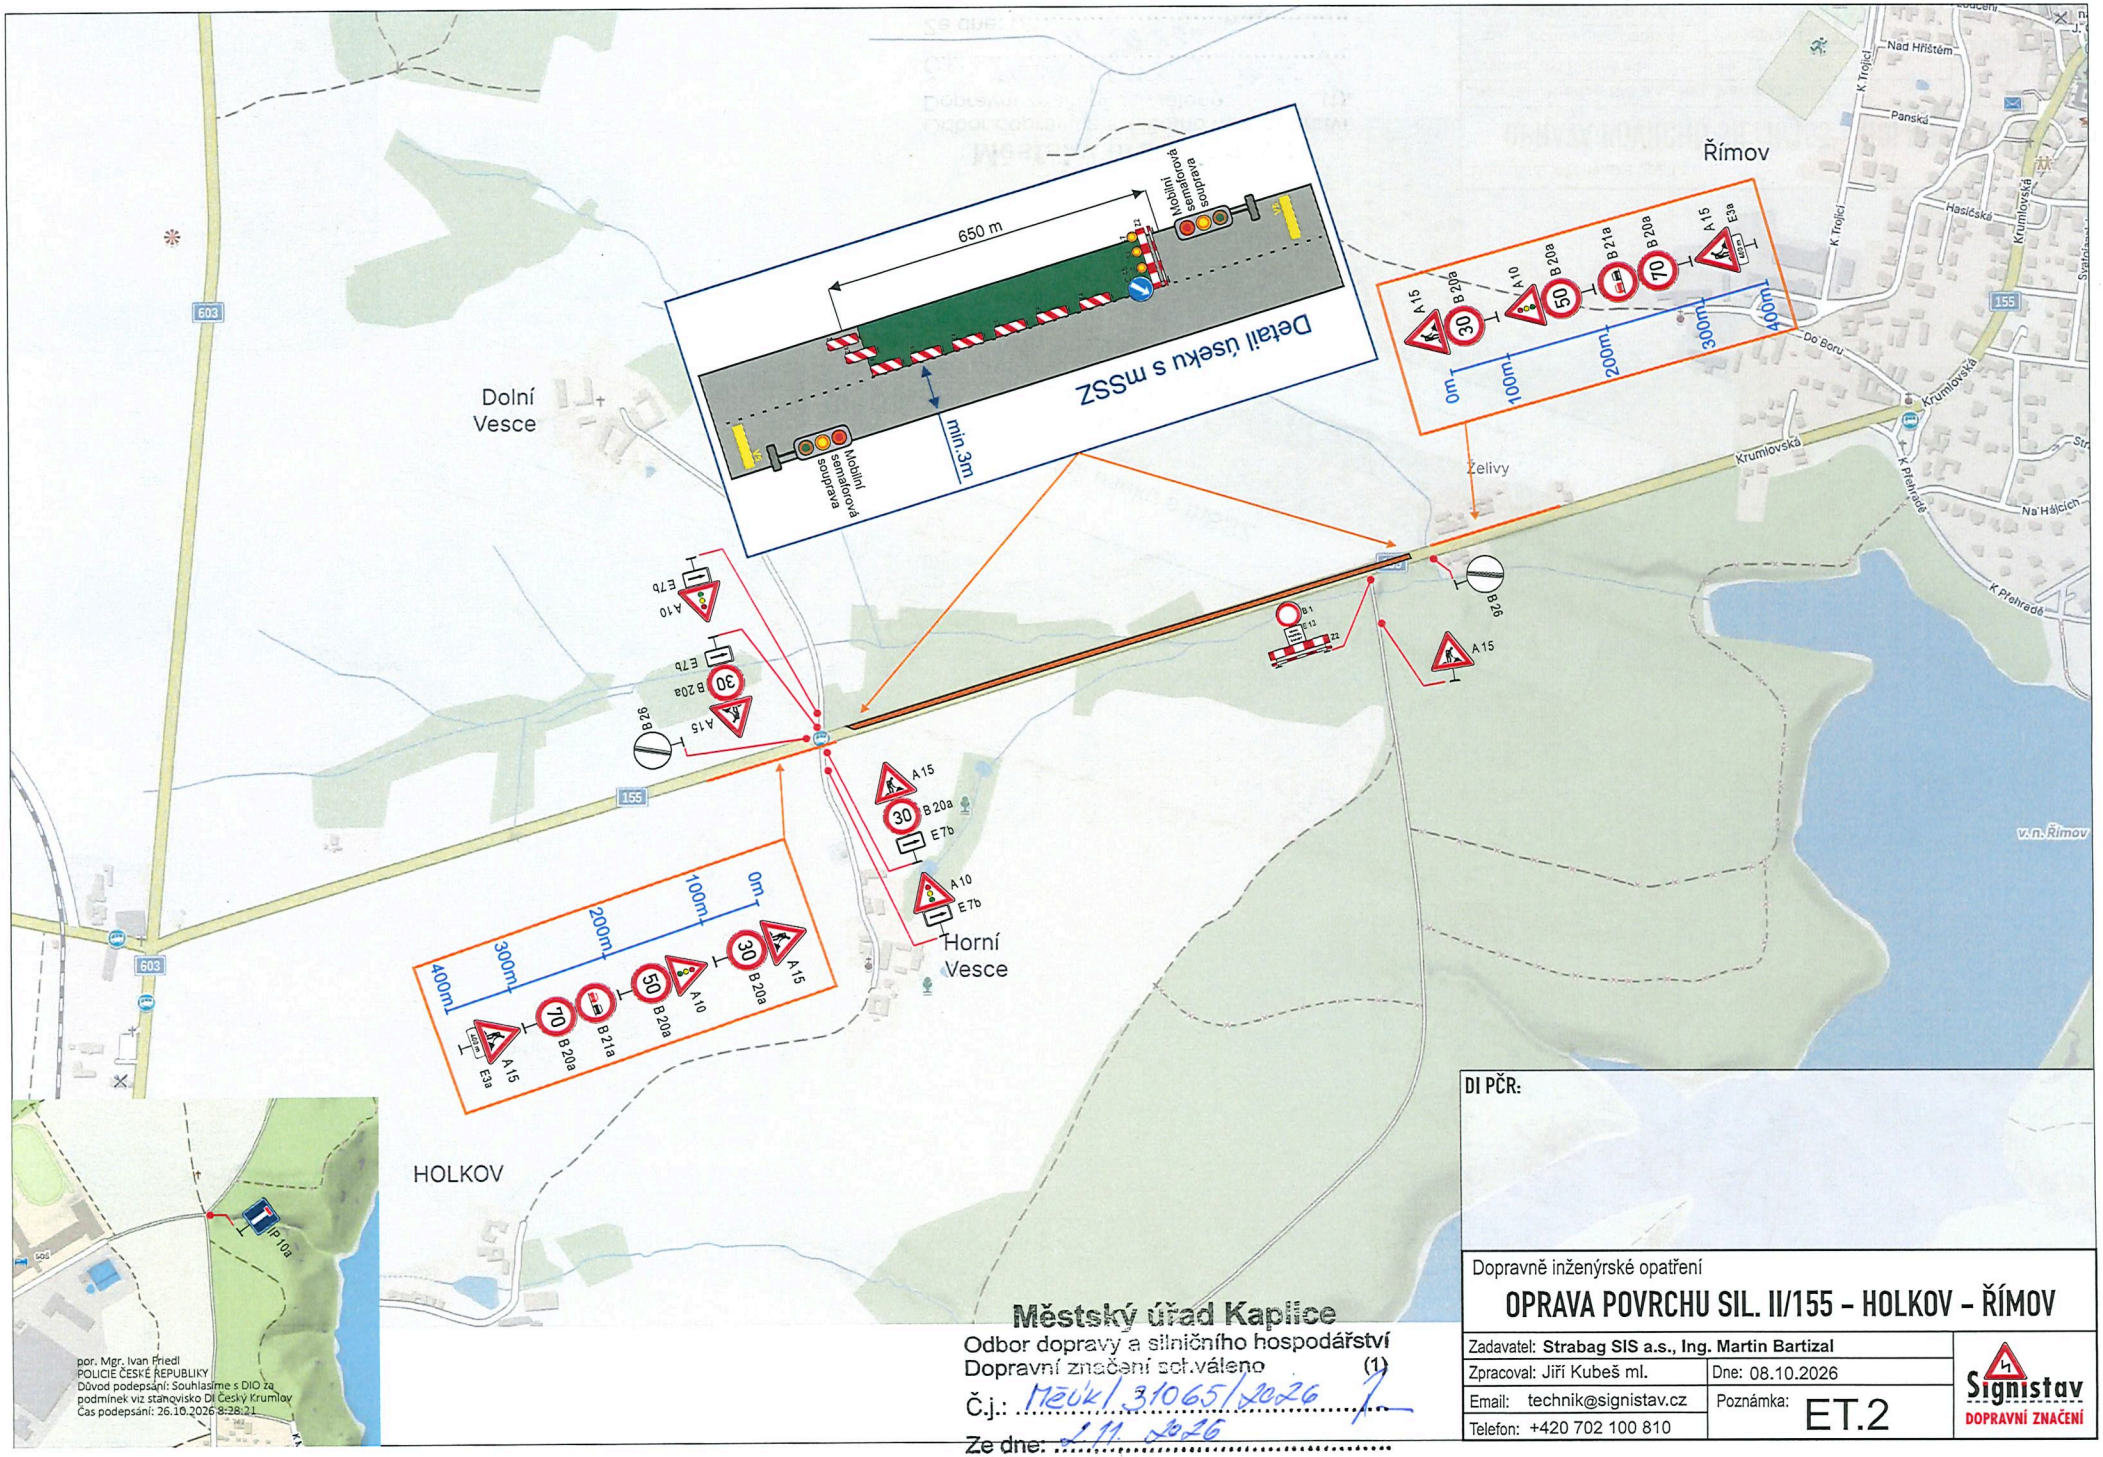

Římov
Dolní Vesce
HOLKOV
Želivy
Krumlovská
Nad Hřištěm
Panská
Hasičská
Do Boru
K Přehradě
Na Hájích
603
155
A 15
B 20a
30
A 10
50
B 21a
70
E 3a
E 7b
B 26
B 1
Z 2
0m
100m
200m
300m
400m
Detail úseku s mSSZ
min.3m
Mobilní semaforová souprava
650 m
P 10a
Městský úřad Kaplice
Odbor dopravy a silničního hospodářství
Dopravní značení poloválené (1)
Č.j.: MěÚK/31065/2026
Ze dne: 7. 11. 2026
DI PČR:
Dopravně inženýrské opatření
OPRAVA POVRCHU SIL. II/155 – HOLKOV – ŘÍMOV
Zadavatel: Strabag SIS a.s., Ing. Martin Bartizal
Zpracoval: Jiří Kubeš ml.
Dne: 08.10.2026
Email: technik@signistav.cz
Poznámka:
Telefon: +420 702 100 810
ET.1
Signistav
DOPRAVNÍ ZNAČENÍ



DI PČR:

Dopravně inženýrské opatření

OPRAVA POVRCHU SIL. II/155 – HOLKOV – ŘÍMOV

Zadavatel: **Strabag SIS a.s., Ing. Martin Bartizal**		
Zpracoval: Jiří Kubeš ml.	Dne: 08.10.2026	
Email: technik@signistav.cz	Poznámka: ET.2	
Telefon: +420 702 100 810		

Signistav DOPRAVNÍ ZNAČENÍ

Městský úřad Kaplice
Odbor dopravy a silničního hospodářství
Dopravní značení schváleno (1)
Č.j.: MěÚK/31065/2026
Ze dne: 2.11.2026