

1. ETAPA

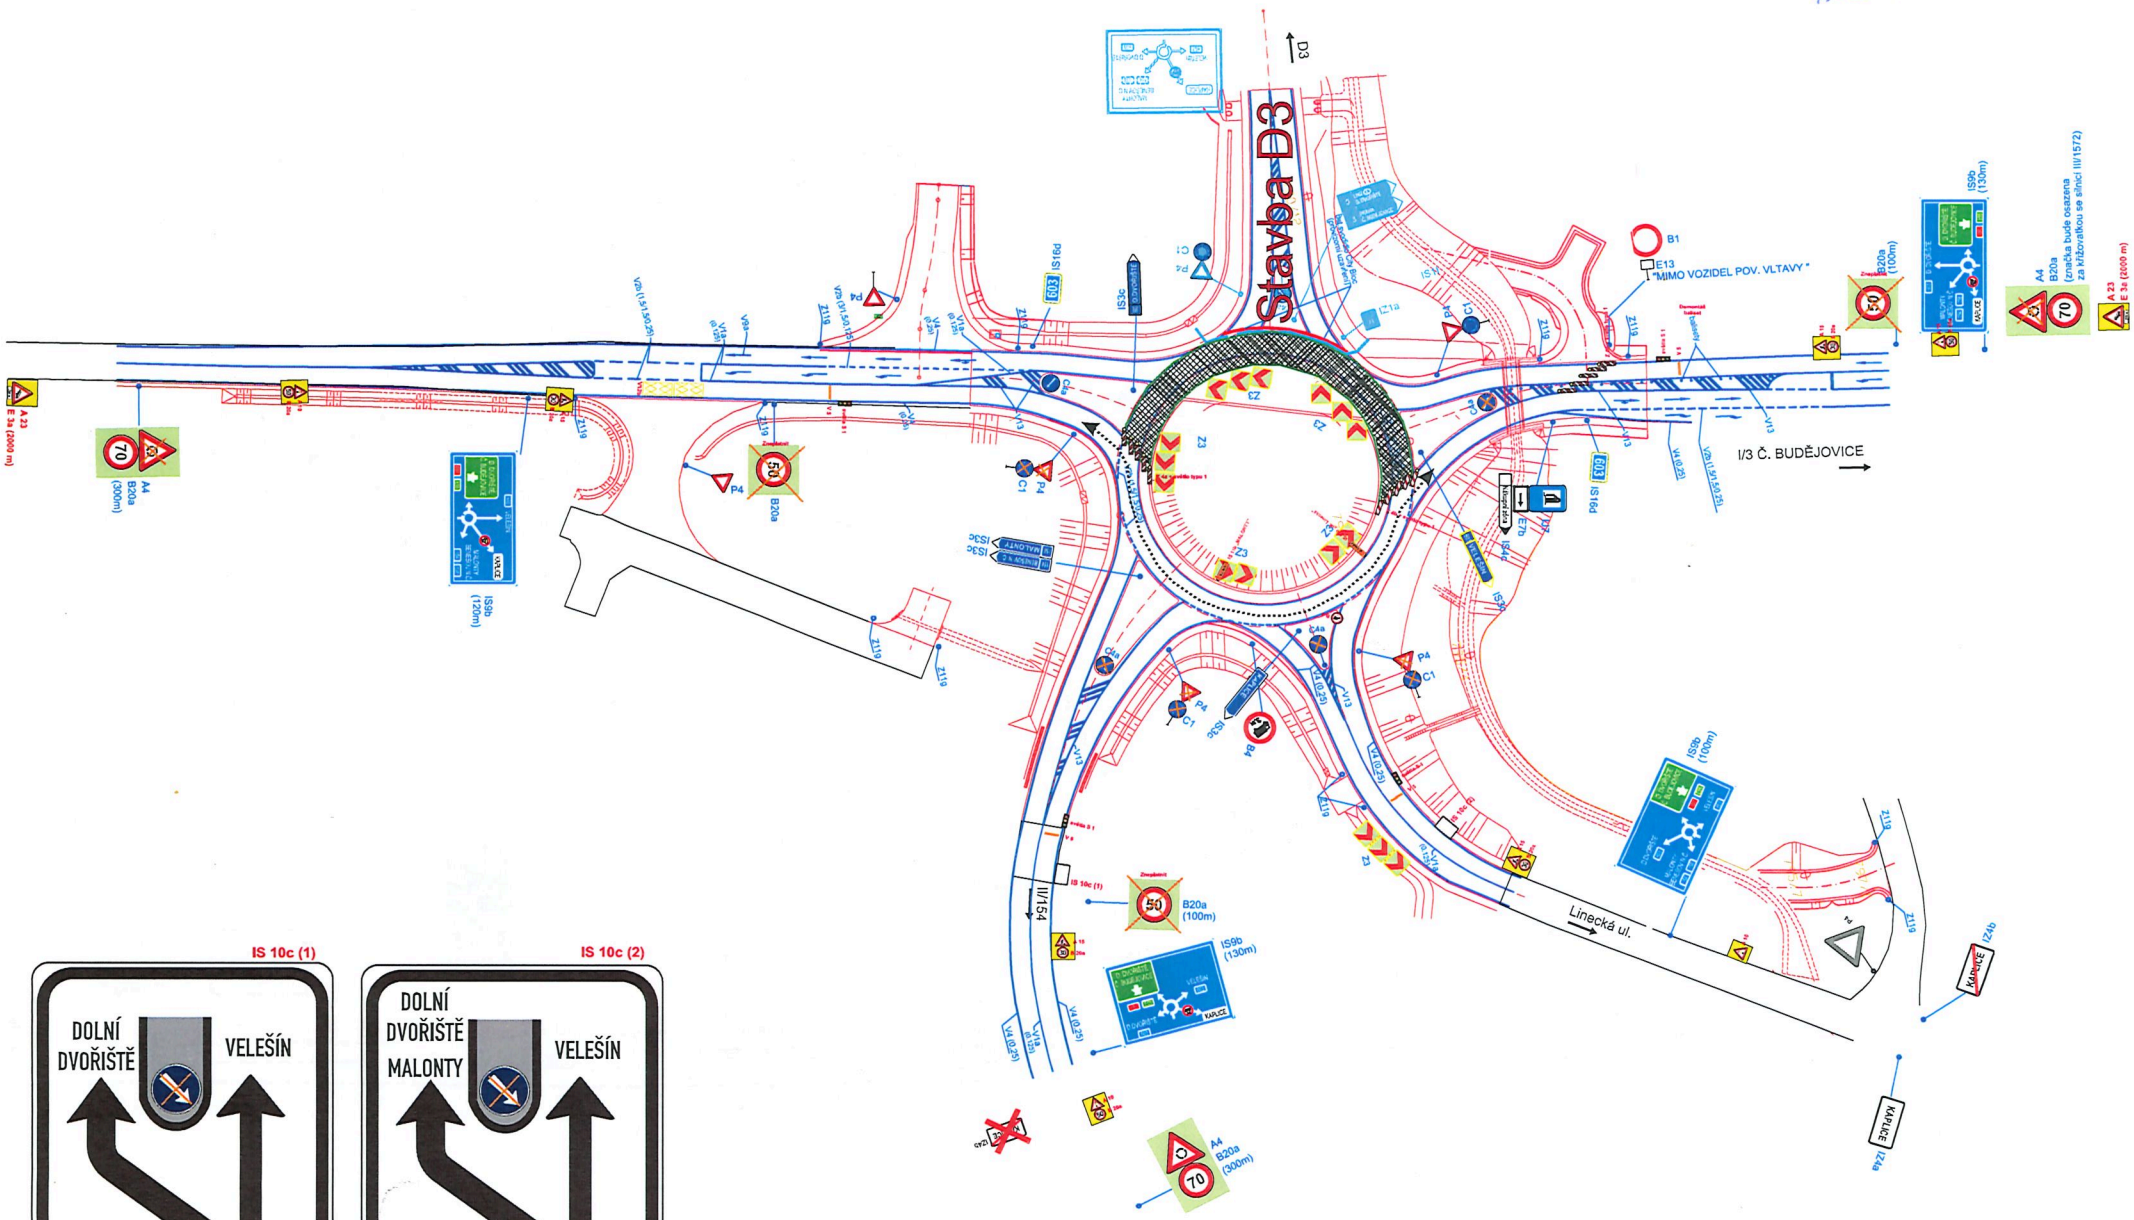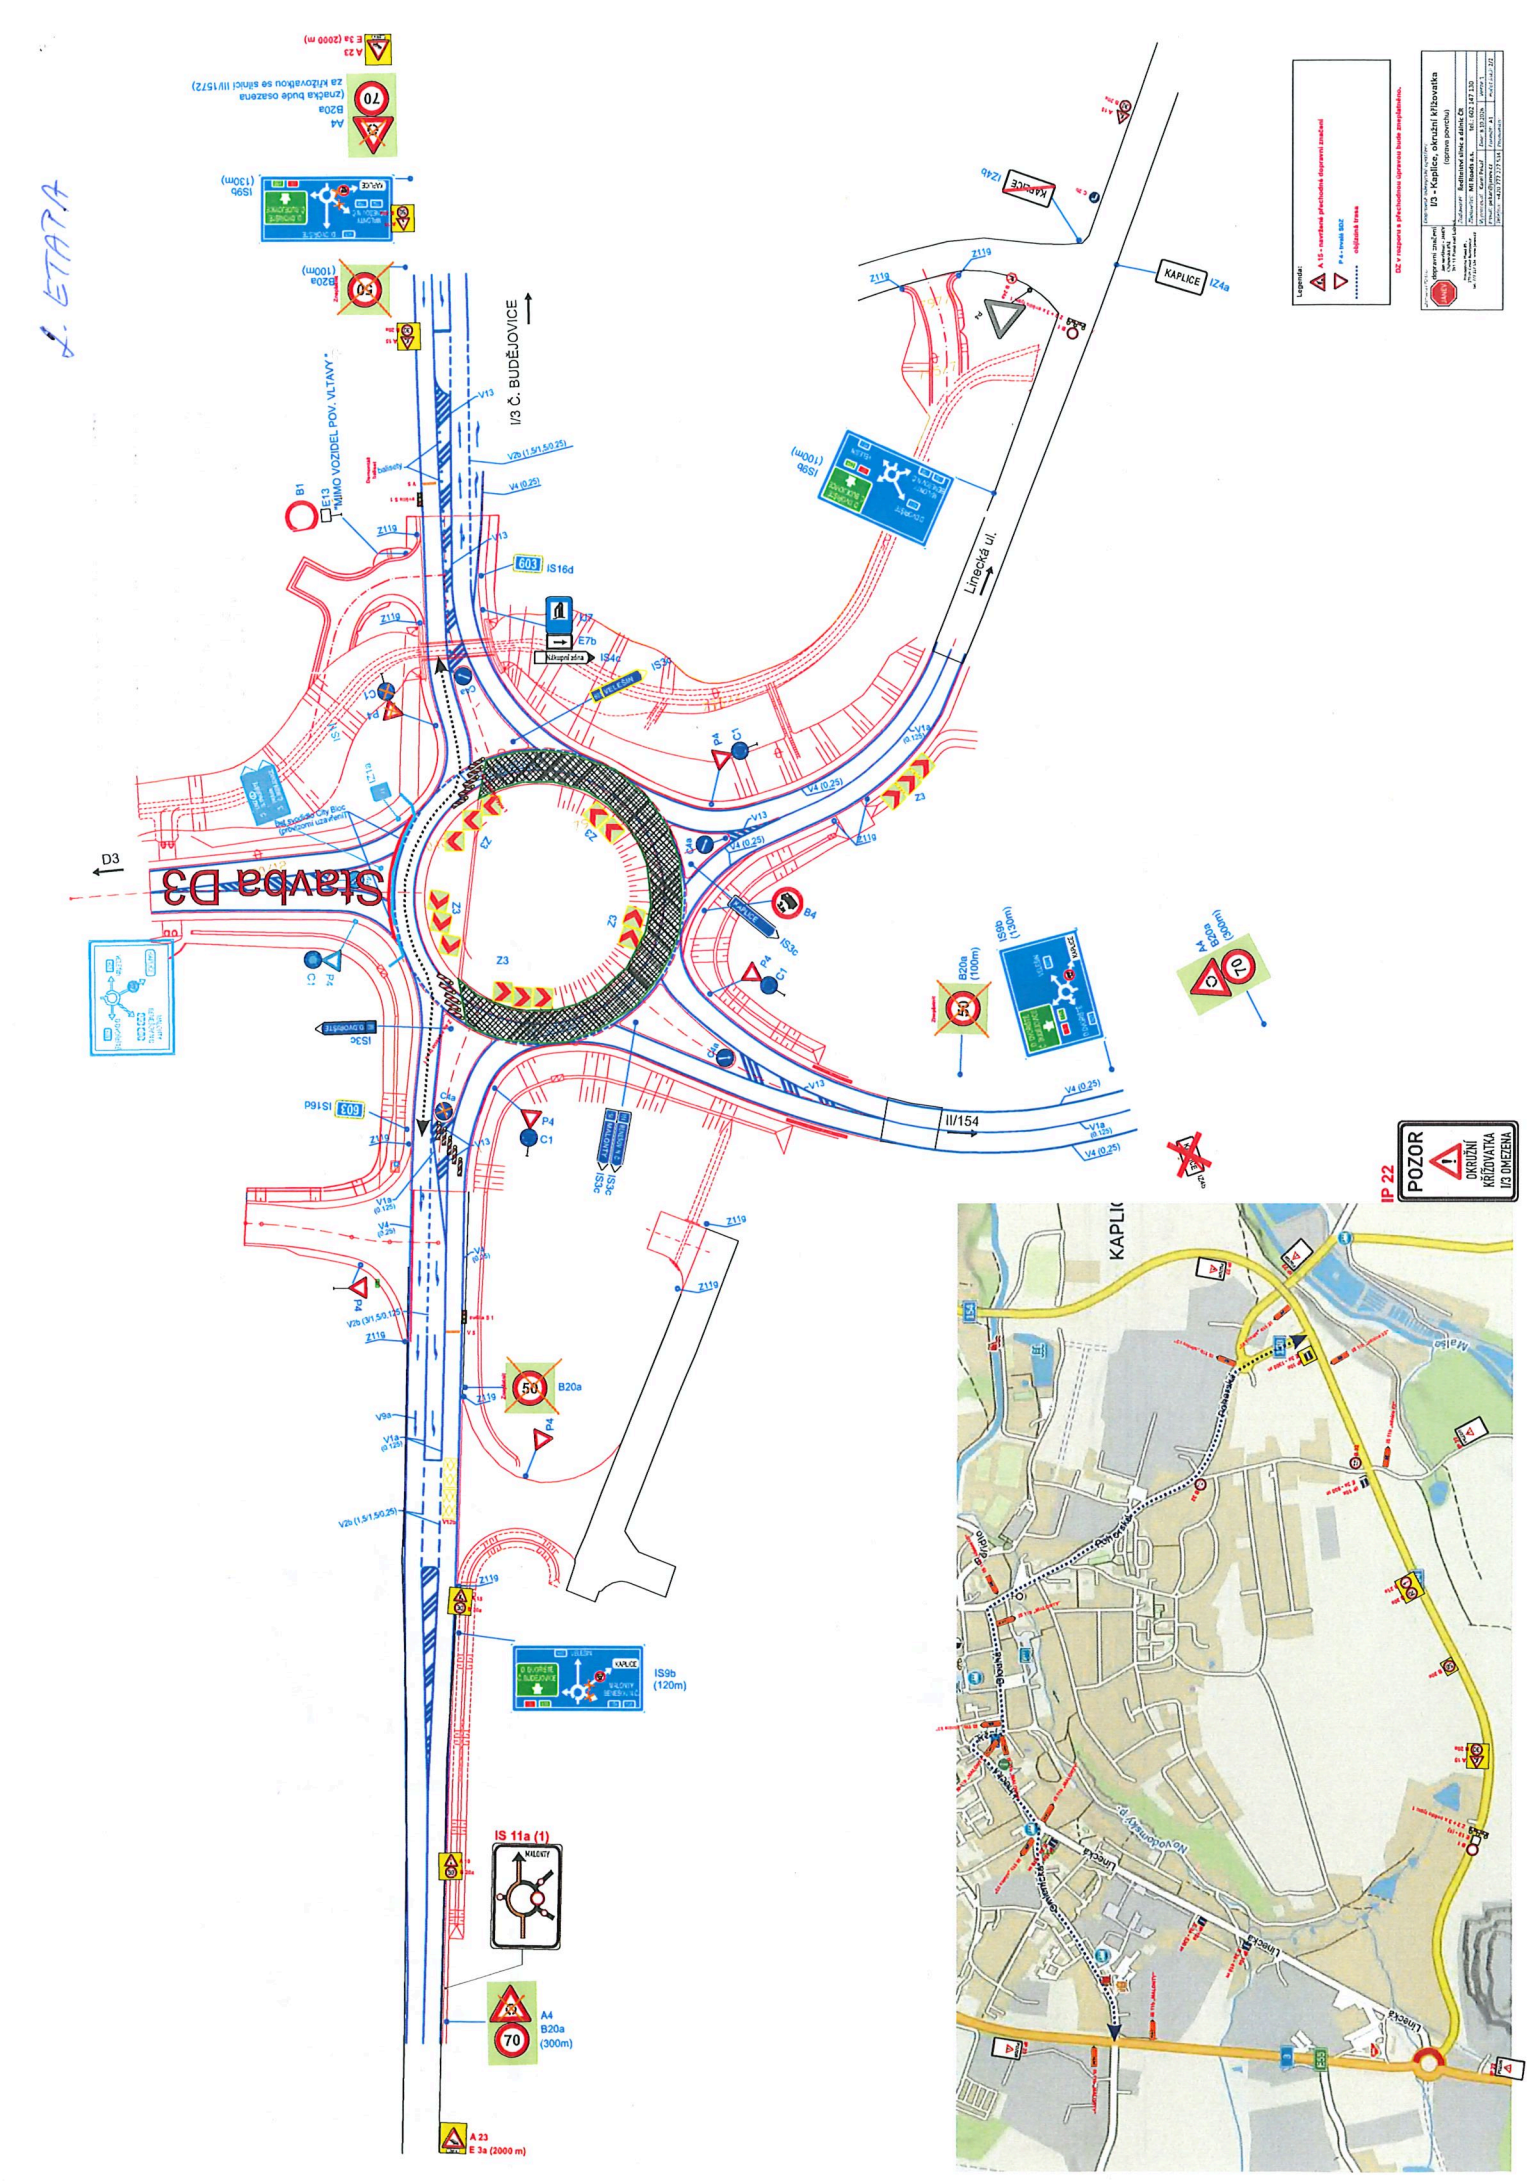

Městský úřad Kaplice
Odbor dopravy a silničního hospodářství
Dopravní značení schváleno (1)
Č.j.: MěÚK/30028/2026
Ze dne: 21.10.2026

dopravní značení	I/3 - Kaplice, okružní křižovatka (oprava povrchu)		
Zadavatel:	Ředitelství silnic a dálnic ČR		
Zhotovitel:	MI Roads a.s.	tel.: 602 147 130	
Vypracoval:	Karel Peluš	Datum: 8.10.2026	stavba 1
E-mail:	pelus@imroads.cz	Formát: A1	Počet listů: 1/2
Telefon:	+420 777 227 134	Poznámka:	


Stavba D3
D3
I/3 Č. BUDĚJOVICE
Linecká ul.
KAPLICE
II/154
Legenda
I/3 - Kaplice, okružní křižovatka
IP 22
POZOR
OKRUŽNÍ
KŘIŽOVATKA
I/3 OMEZENA
IS 11a (1)
A4
B20a
(300m)
A 23
E 3a (2000 m)
IS9b
(120m)
B20a
(100m)
IS9b
(130m)
IS9b
(100m)
IS16d
IS16d
IS3c
IS3c
IS3c
B1
E13
B4
C1
P4
Z3
Z19
V13
V4 (0.25)
V2b (1.5/1.5/0.25)
V9a
B20a
E7b
IS4d
IS5
IS16d
IS16d
IS3c
IS3c
IS3c
IS9b
(120m)
B20a
(100m)
IS9b
(130m)
A4
B20a
(300m)
A 23
E 3a (2000 m)
A4
B20a
za křižovatkou se silnicí III/1572)
A 23
E 3a (2000 m)
KAPLICE
124b
124a
Kaplické
Linecká
Na Vodárenské věži
