
Městský úřad Kaplice
Odbor dopravy a silničního hospodářství
Dopravní značení schváleno (1)
Č.j.: MěÚK/30397/2026
Ze dne: 22.10.2026

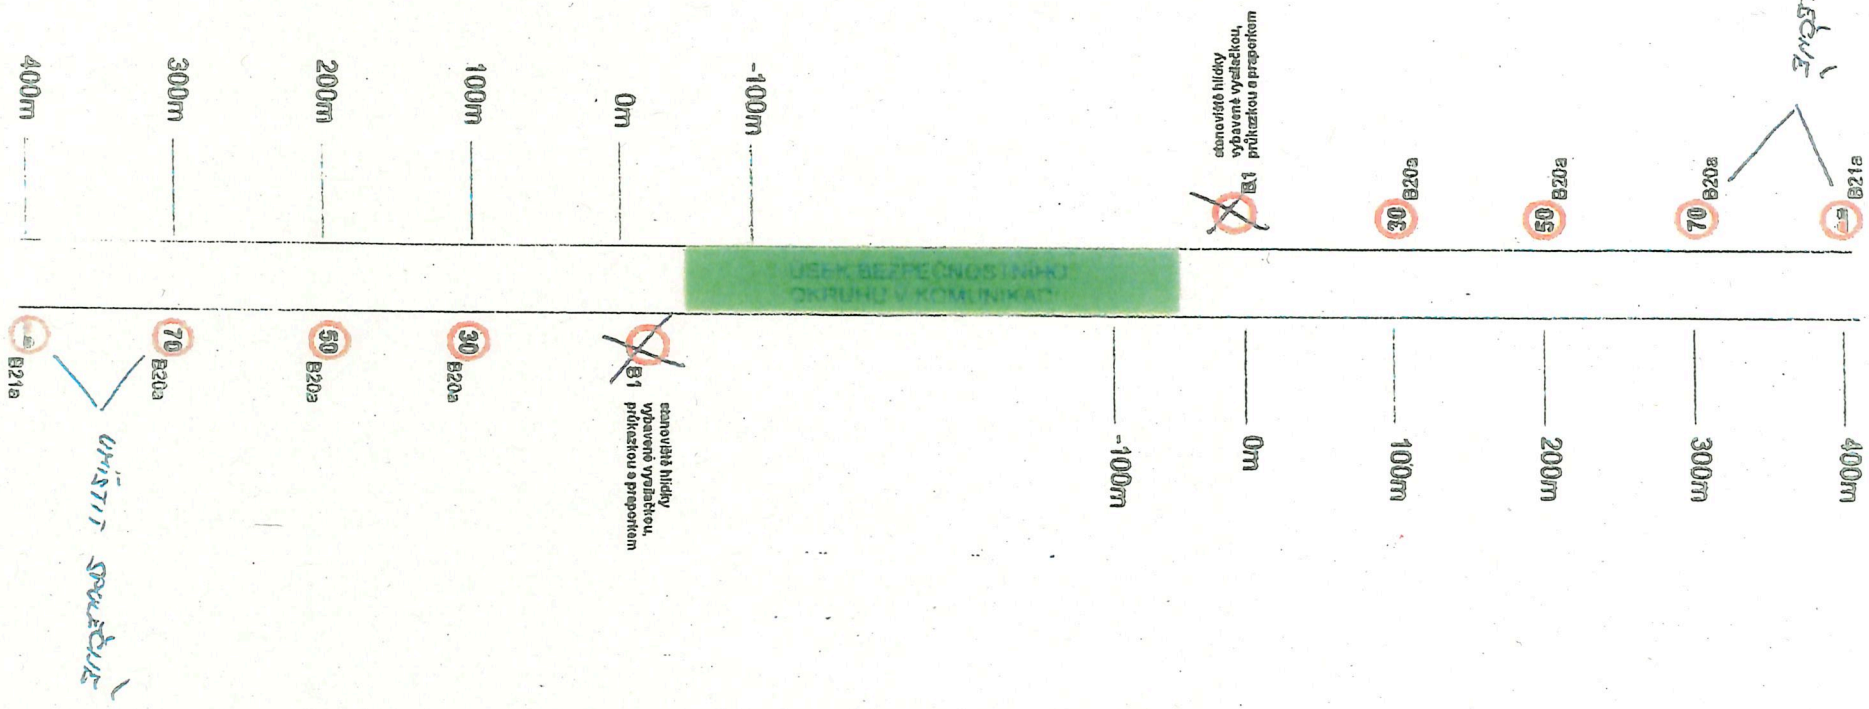


KAMENOLOM KAPLICE

KRÁTKODOBÉ OBOUSMĚRNÉ UZAVÍRKY

SILNICE I / 3 v prostoru kamenolomu Kaplice

POLICIE ČESKÉ REPUBLIKY
KRAJSKÉ ŘEDITELSTVÍ POLICIE
JIHOČESKÉHO KRAJE 4
ÚZEMNÍ ODBOR ČESKÝ KRUMLOV
DOPRAVNÍ INSPEKTORÁT
381 22 ČESKÝ KRUMLOV, TOVAČOVSKÉHO 165

B1

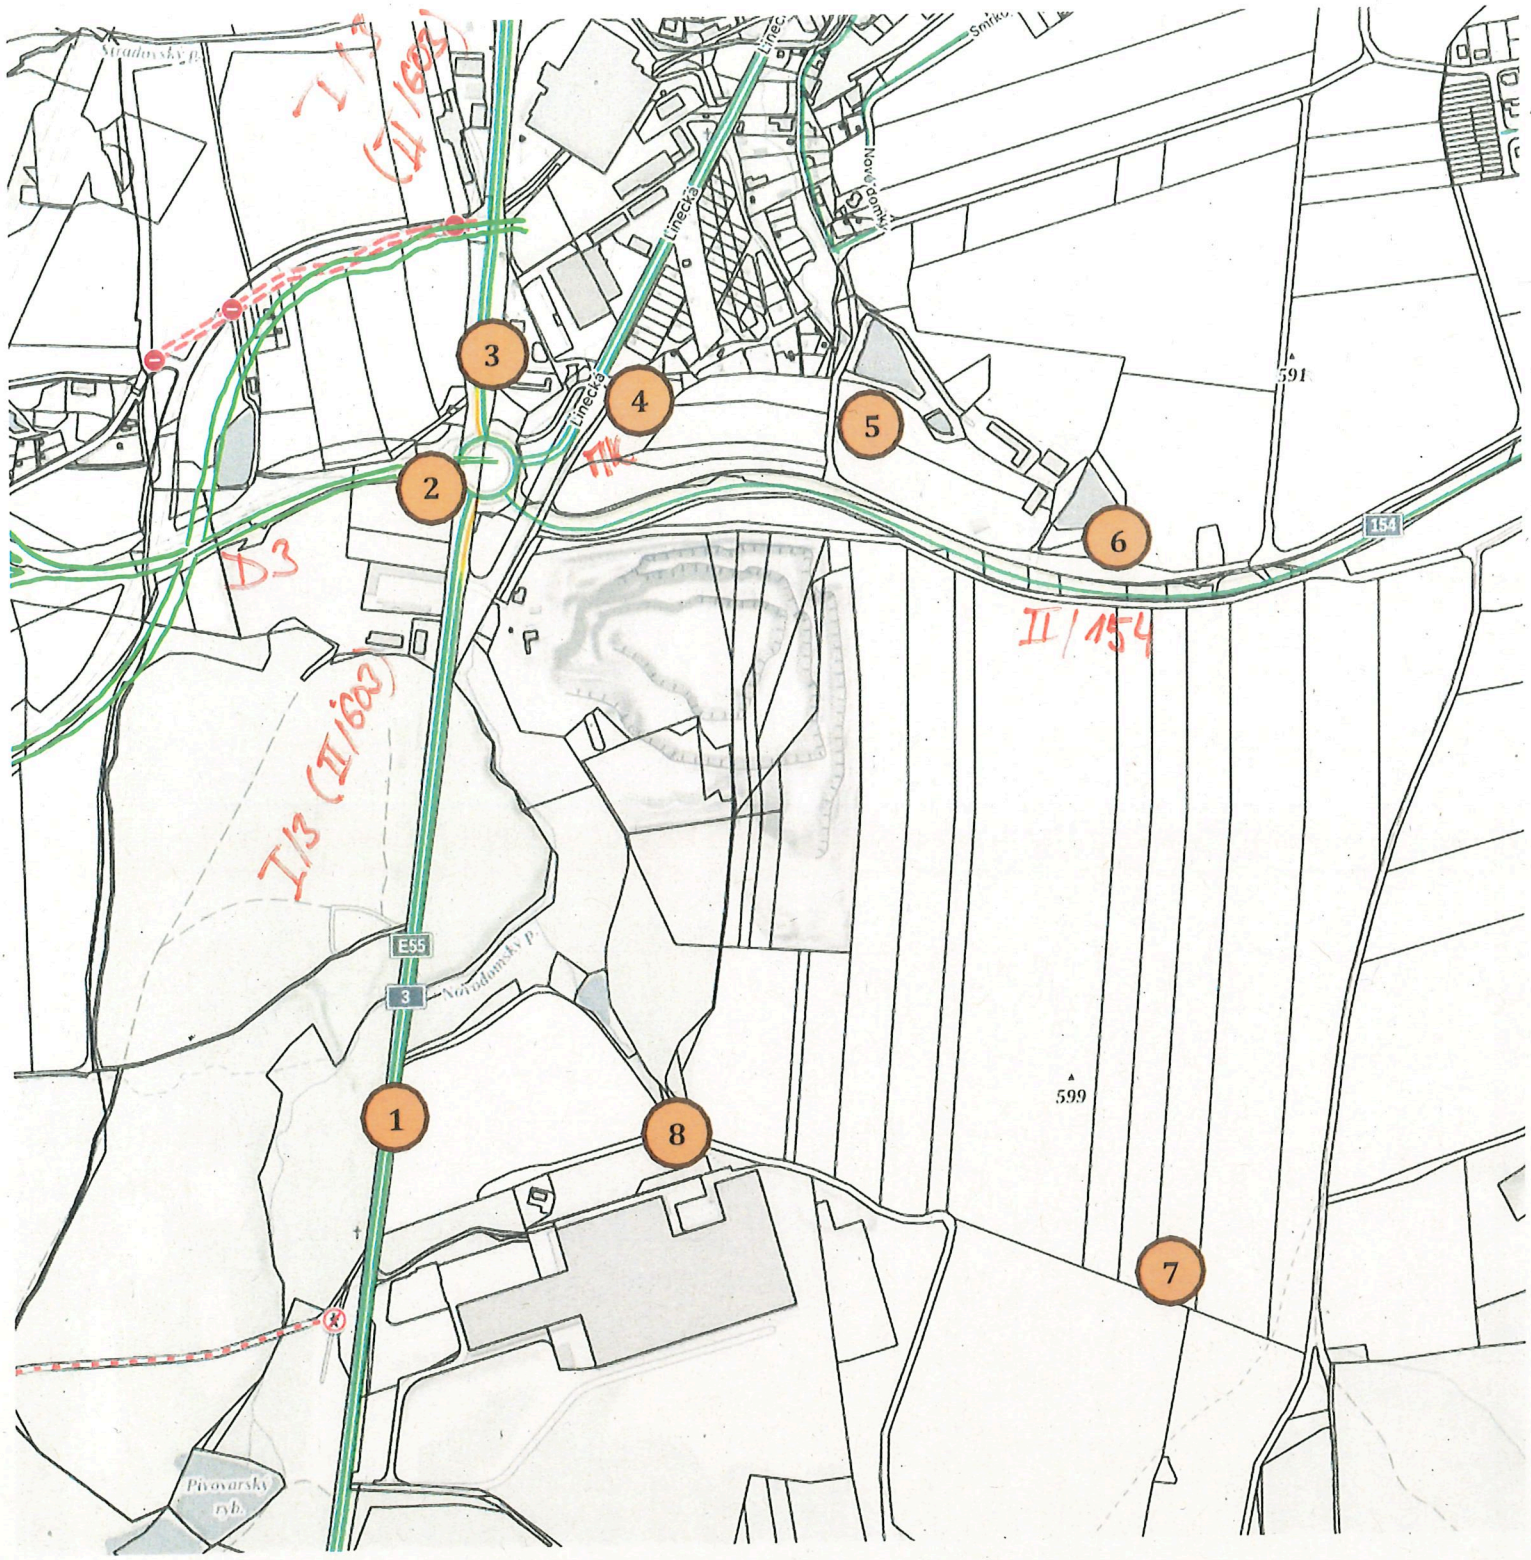

Stanoviště hlídek:

č.1	silnice od Dolního Dvořiště (I/3)	JZ	vyklízí prostor ve vymezeném úseku od lomu až k stanovišti hlídky zastavuje dopravu na silnici I/3 ve směru od Dolního Dvořiště
č.2	silnice I/3 před vjezdem do lomu	Z	vyklízí prostor ve vymezeném úseku od lomu až k stanovišti hlídky zastavuje dopravu ve směru od areálu stavební firmy k hlavní silnici
č.3	silnice od Českých Budějovic (I/3)	SZ	vyklízí prostor ve vymezeném úseku od lomu až k stanovišti hlídky zastavuje dopravu na silnici I/3 ve směru od Českých Budějovic
č.4	ulice Linecká ve směru od Kaplice	SZ	zastavuje dopravu na ulici Linecké ve směru od Kaplice
č.5	louka severně od lomu	S	vyklízí přilehlý prostor louky ve vymezeném úseku od lomu až k stanovišti hlídky, včetně prostoru ochranného valu na hranici lomu
č.6	silnice II/154 u zemědělské farmy	SV	vyklízí prostor ve vymezeném úseku od lomu až k stanovišti hlídky zastavuje dopravu na silnici II/154 ve směru od Kaplice a Malont
č.7	terénní vyvýšenina v poli	JV	vyklízí rozsáhlý a přehledný prostor polí a luk ve vymezeném úseku od lomu až k stanovišti hlídky, včetně prostoru ochranného valu
č.8	konec lesního výběžku jižně od lomu	J	vyklízí rozsáhlý prostor lesního porostu jižně od lomu ve vymezeném úseku od lomu až k stanovišti hlídky

SITUAČNÍ SCHÉMA

s vyznačením stanovišť hlídek,

bezpečnostního okruhu a jeho úseků

M 1 : 6250